


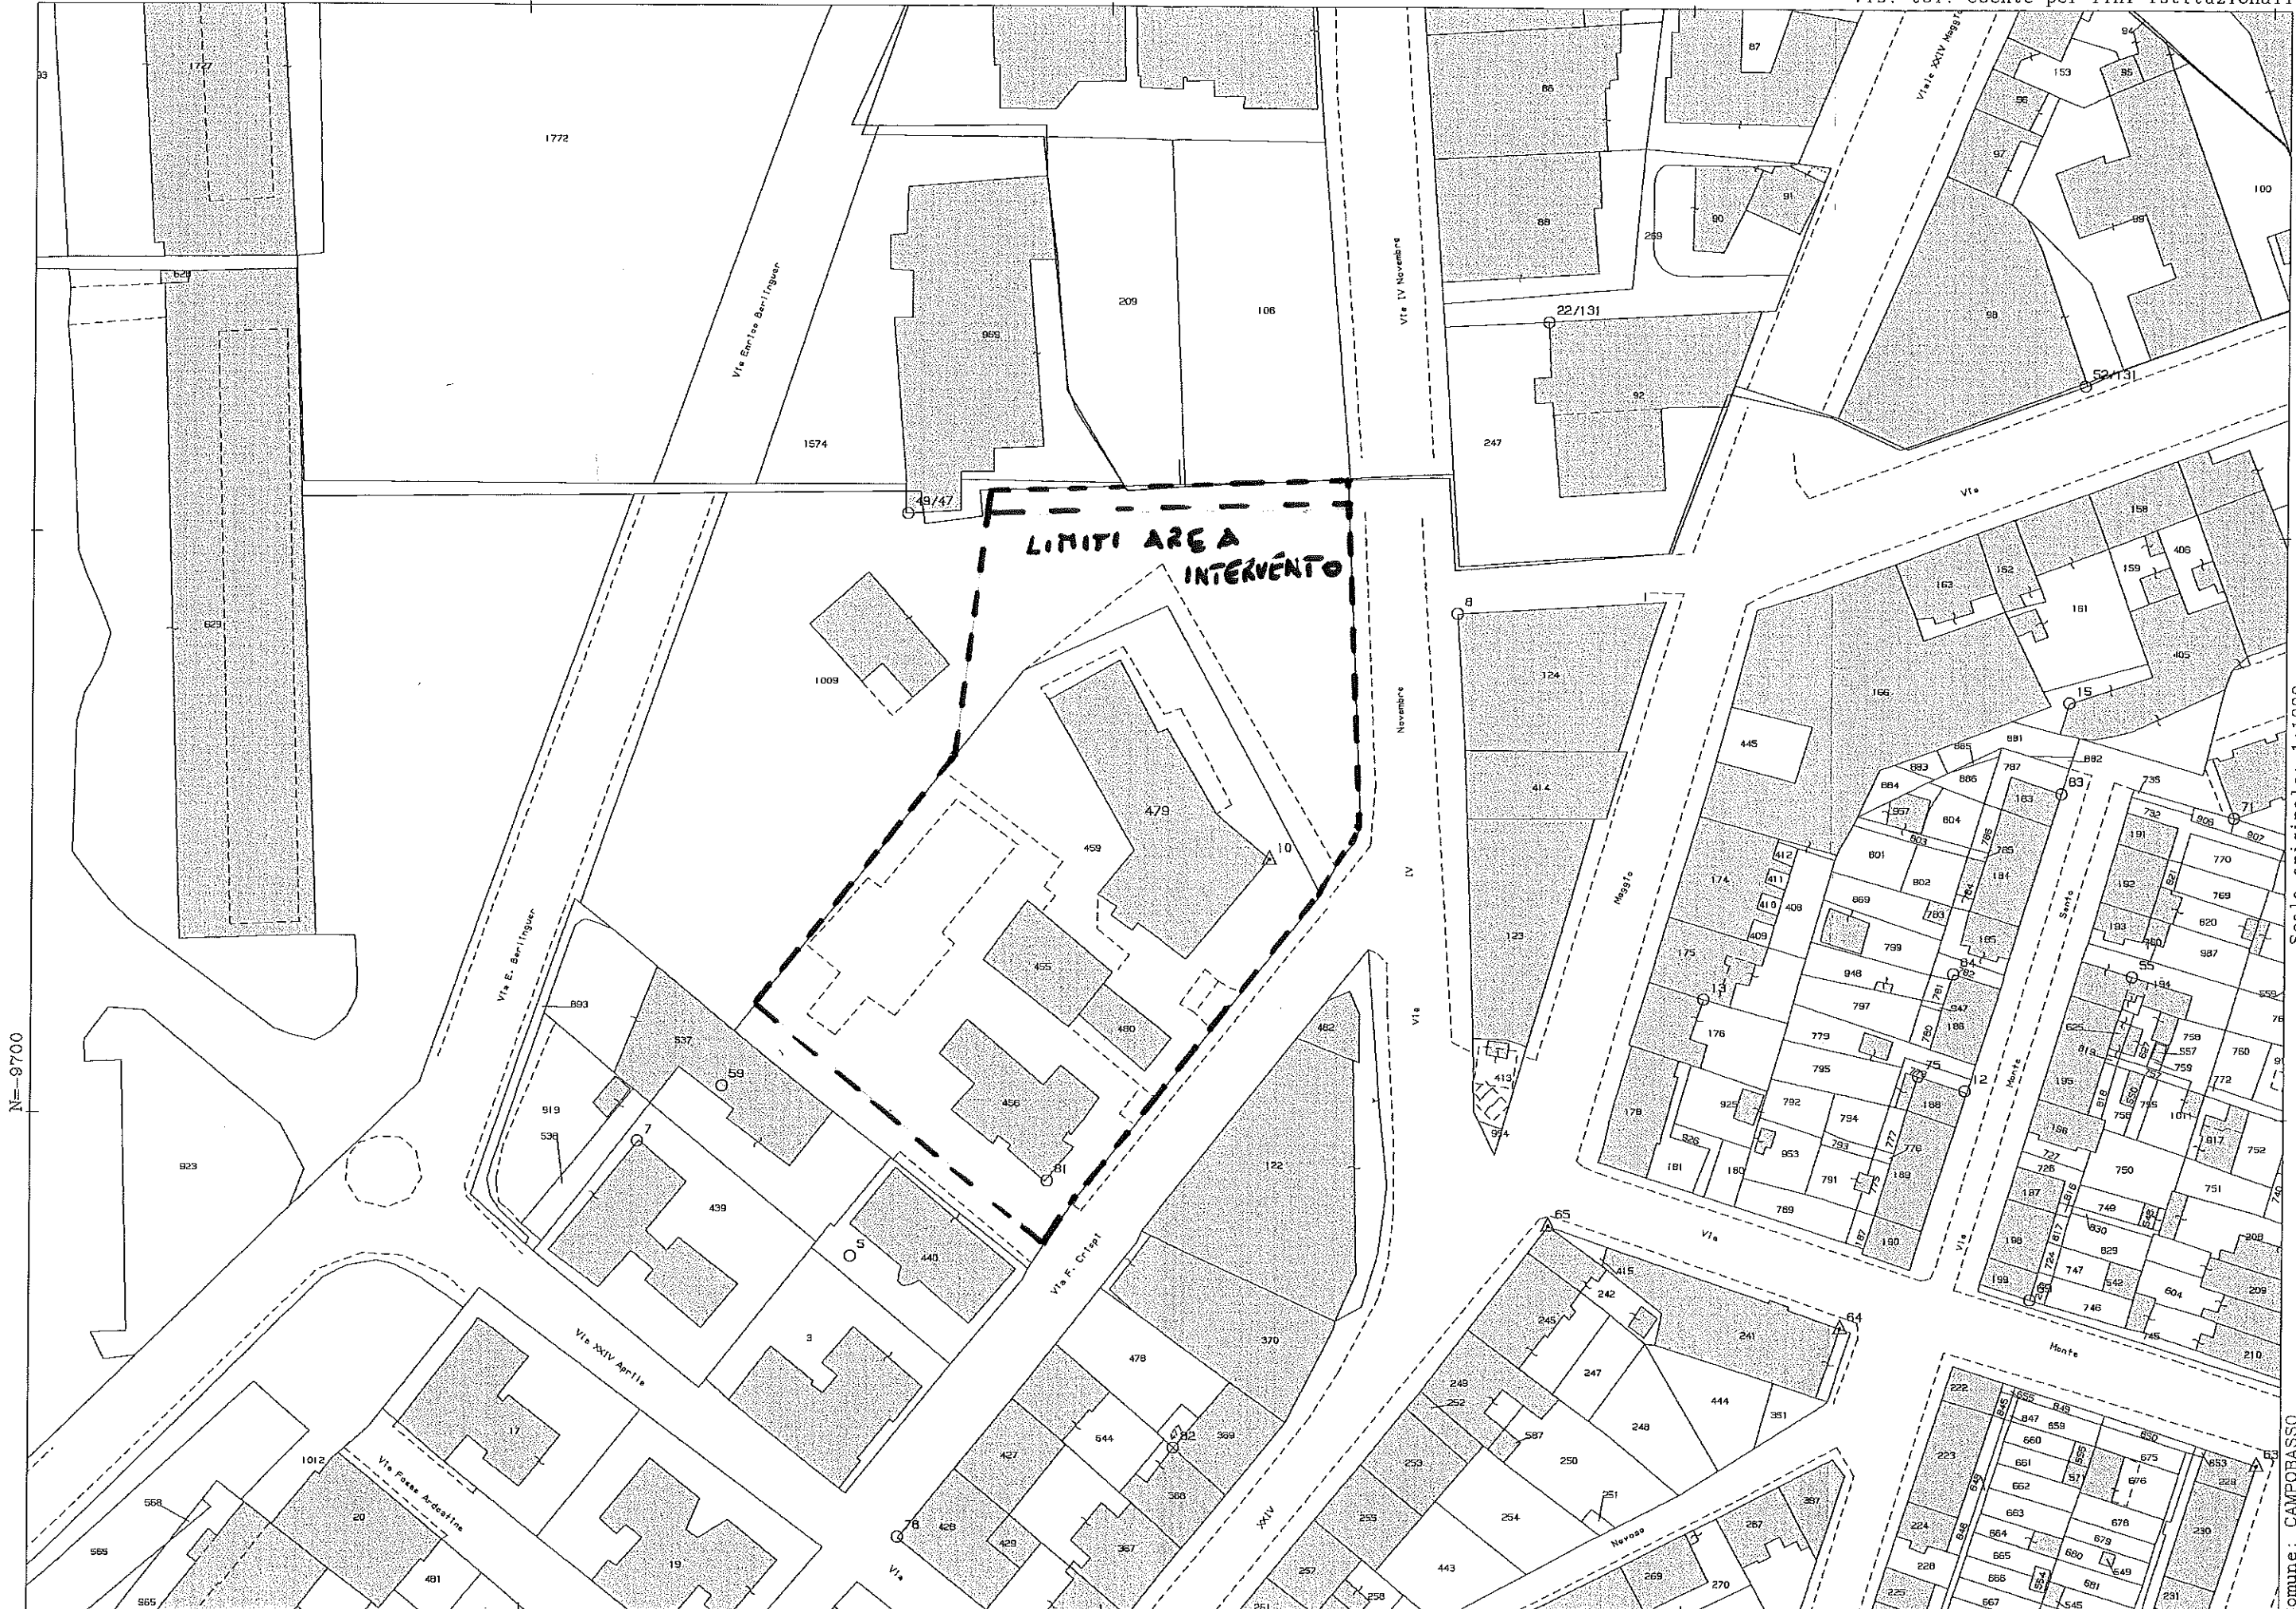

4-Feb-2016 17:30:49
Prot. n. 1300868/2016

Scala originale: 1:1000
Dimensione cornice: 388.000 x 278.000 metri

Comune: CAMPOBASSO
Foglio: 121

1 Particella: 479

E=34100