


PROSPETTO SUD SCALA 1:200

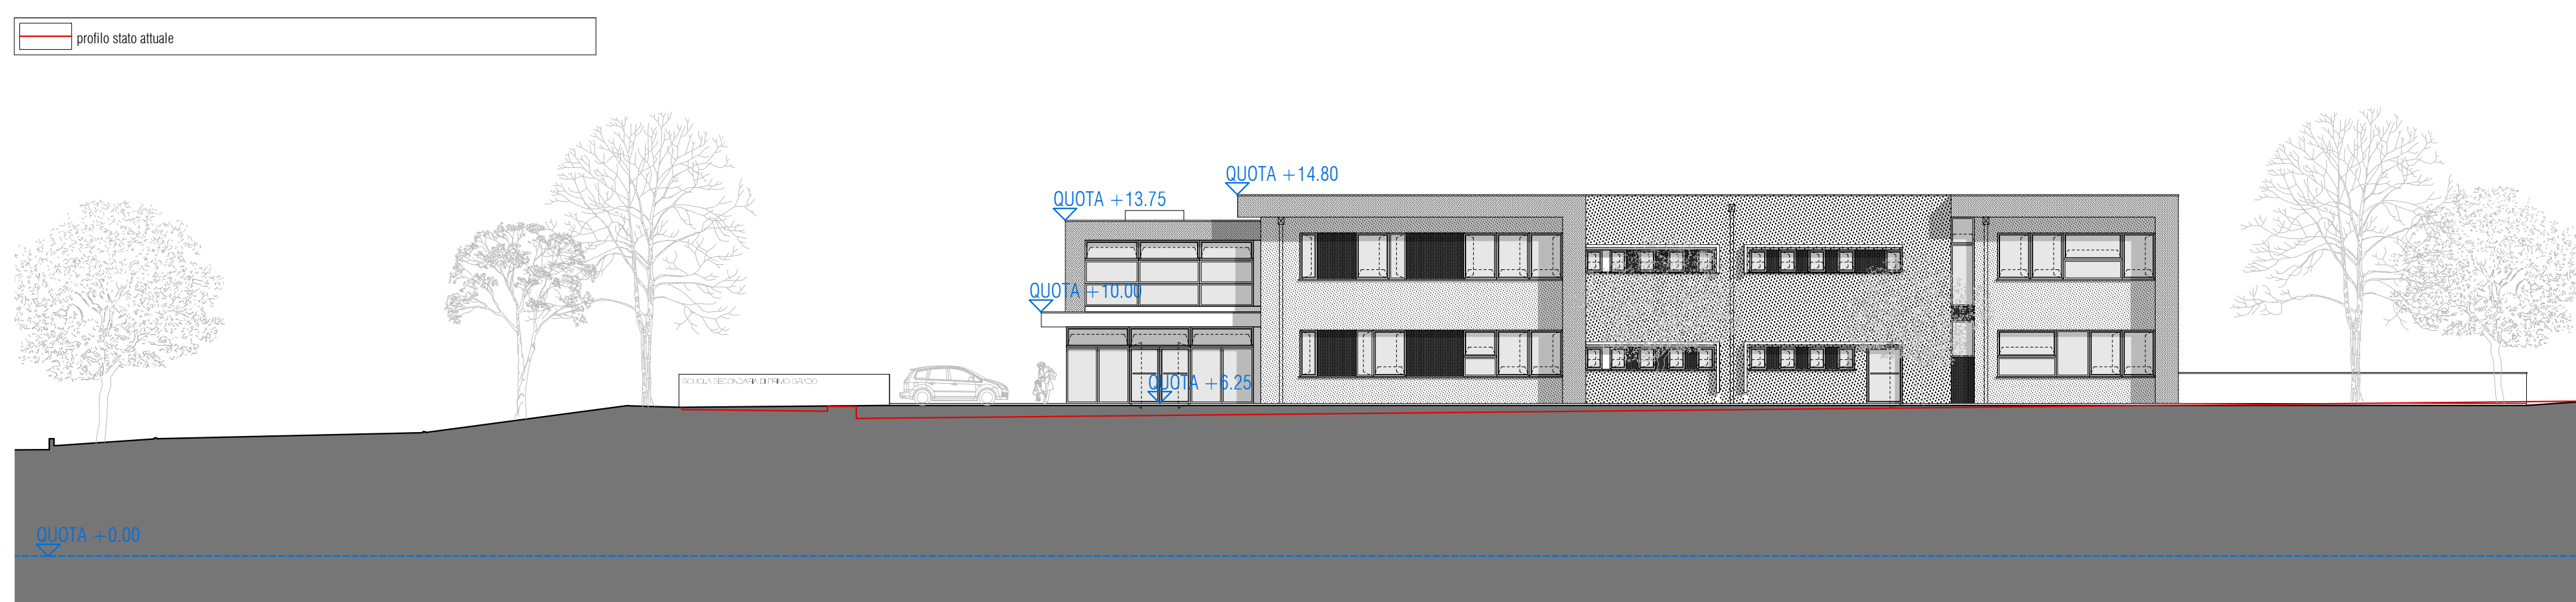


PROSPETTO NORD SCALA 1:200




SEZIONE AA SCALA 1:200




SEZIONE BB SCALA 1:200

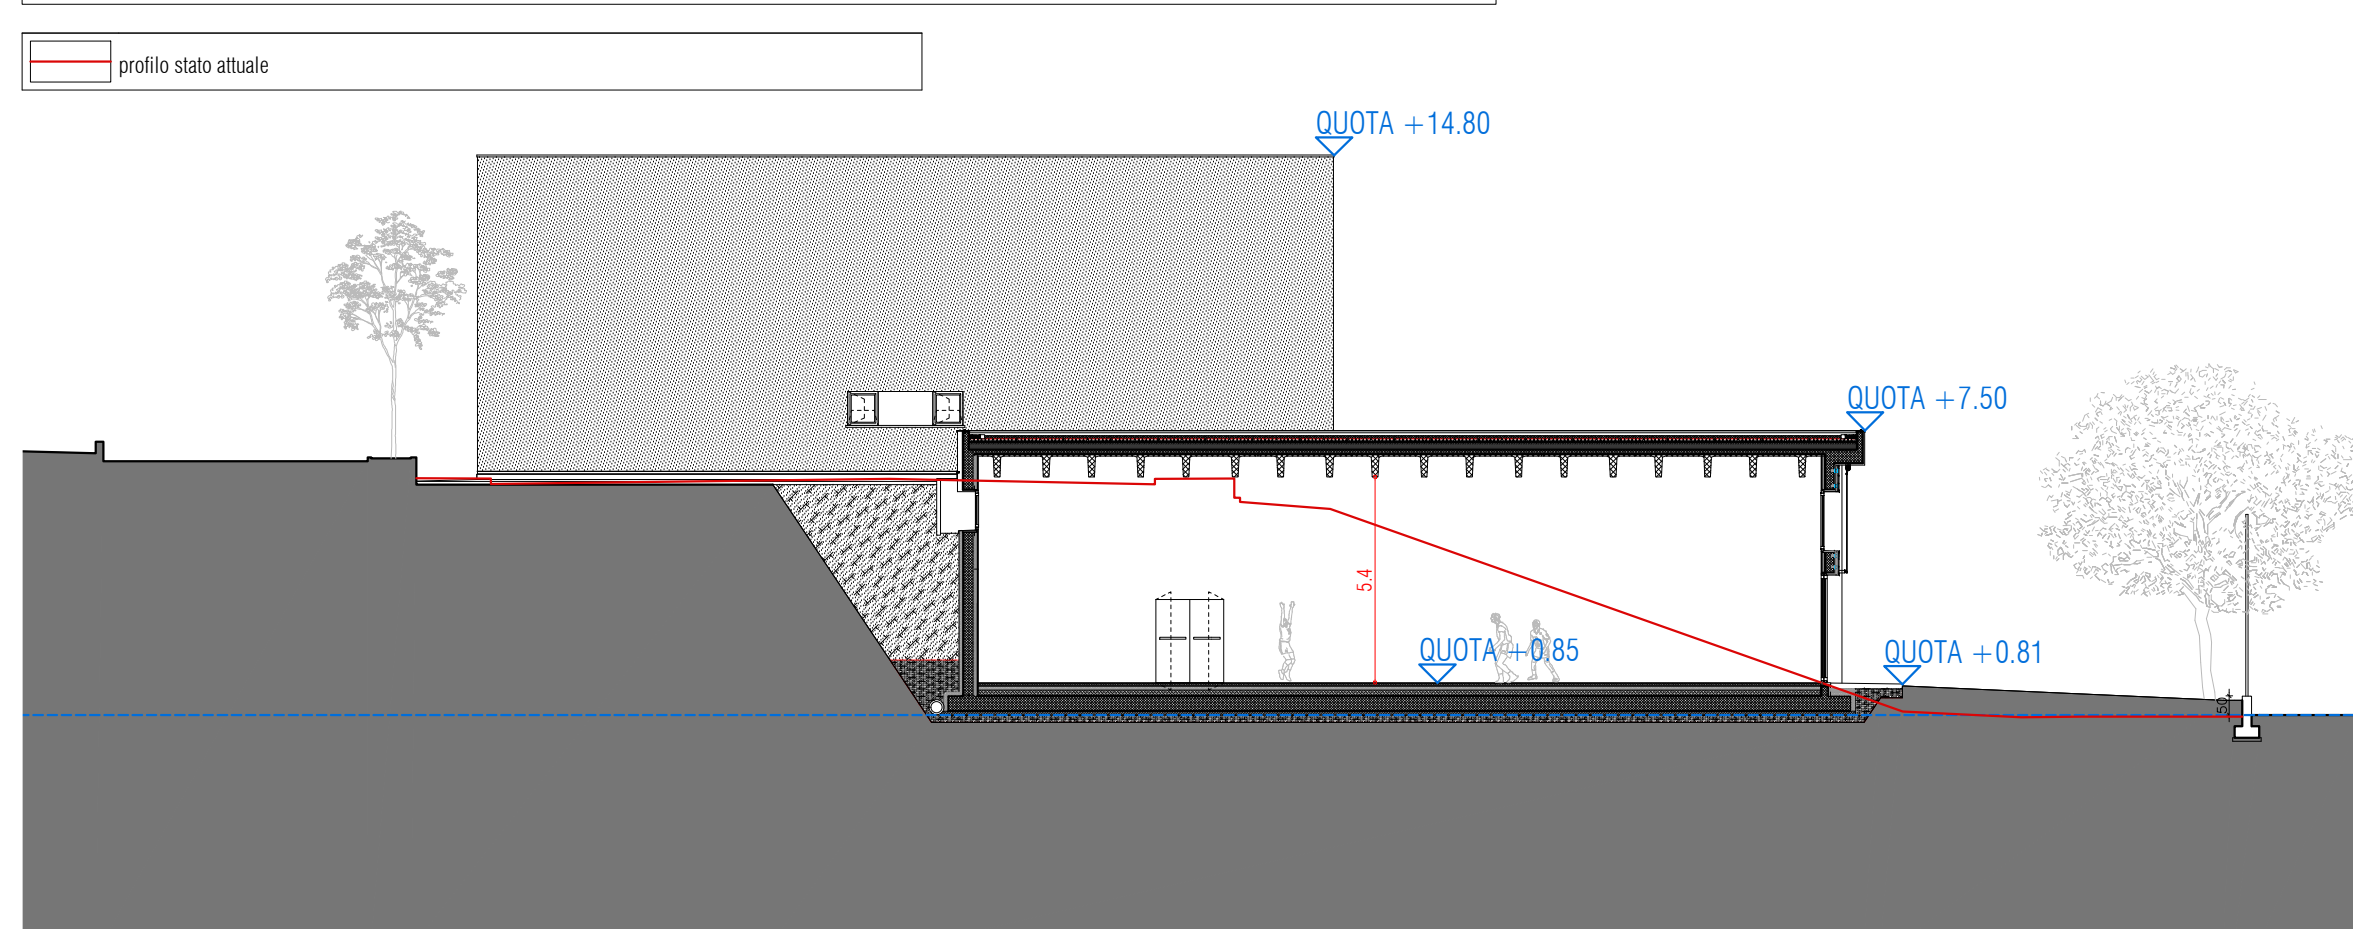


PROSPETTO OVEST SCALA 1:200

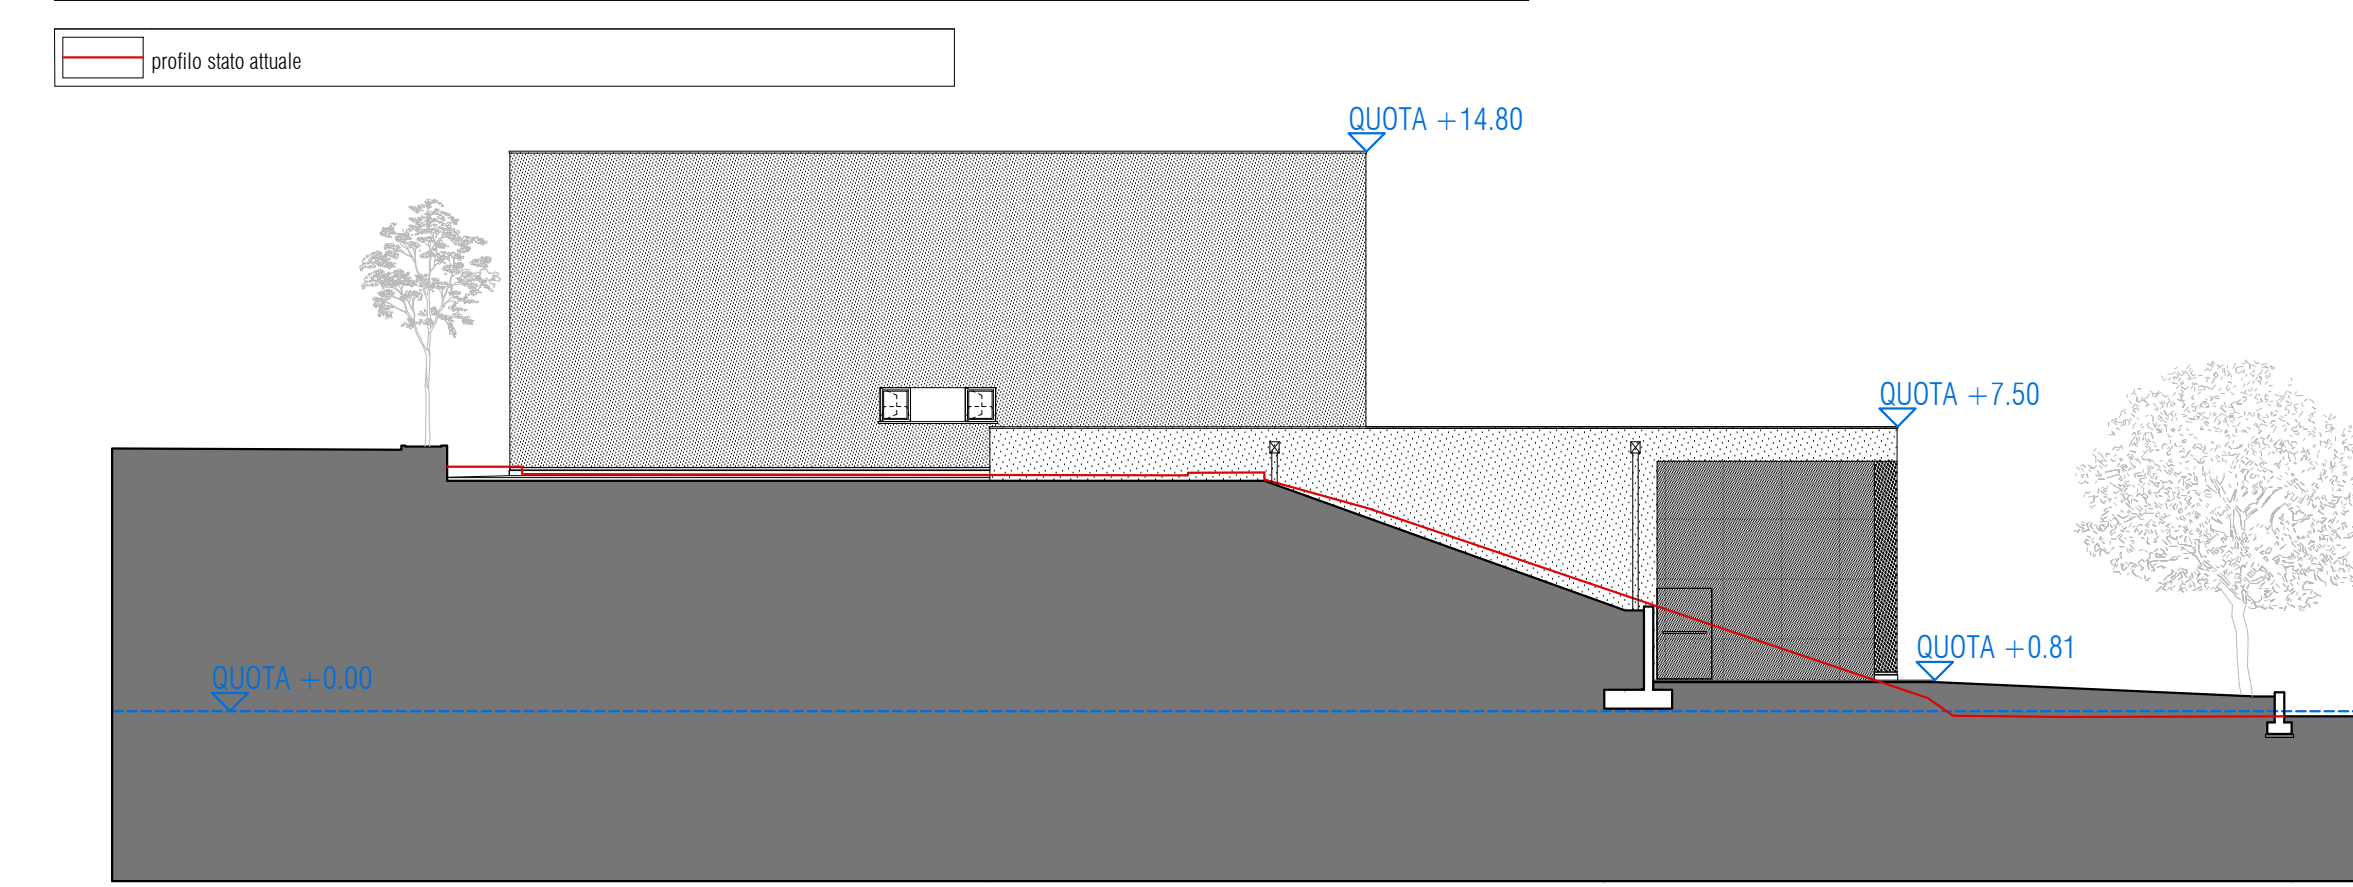

PROSPETTO EST SCALA 1:200

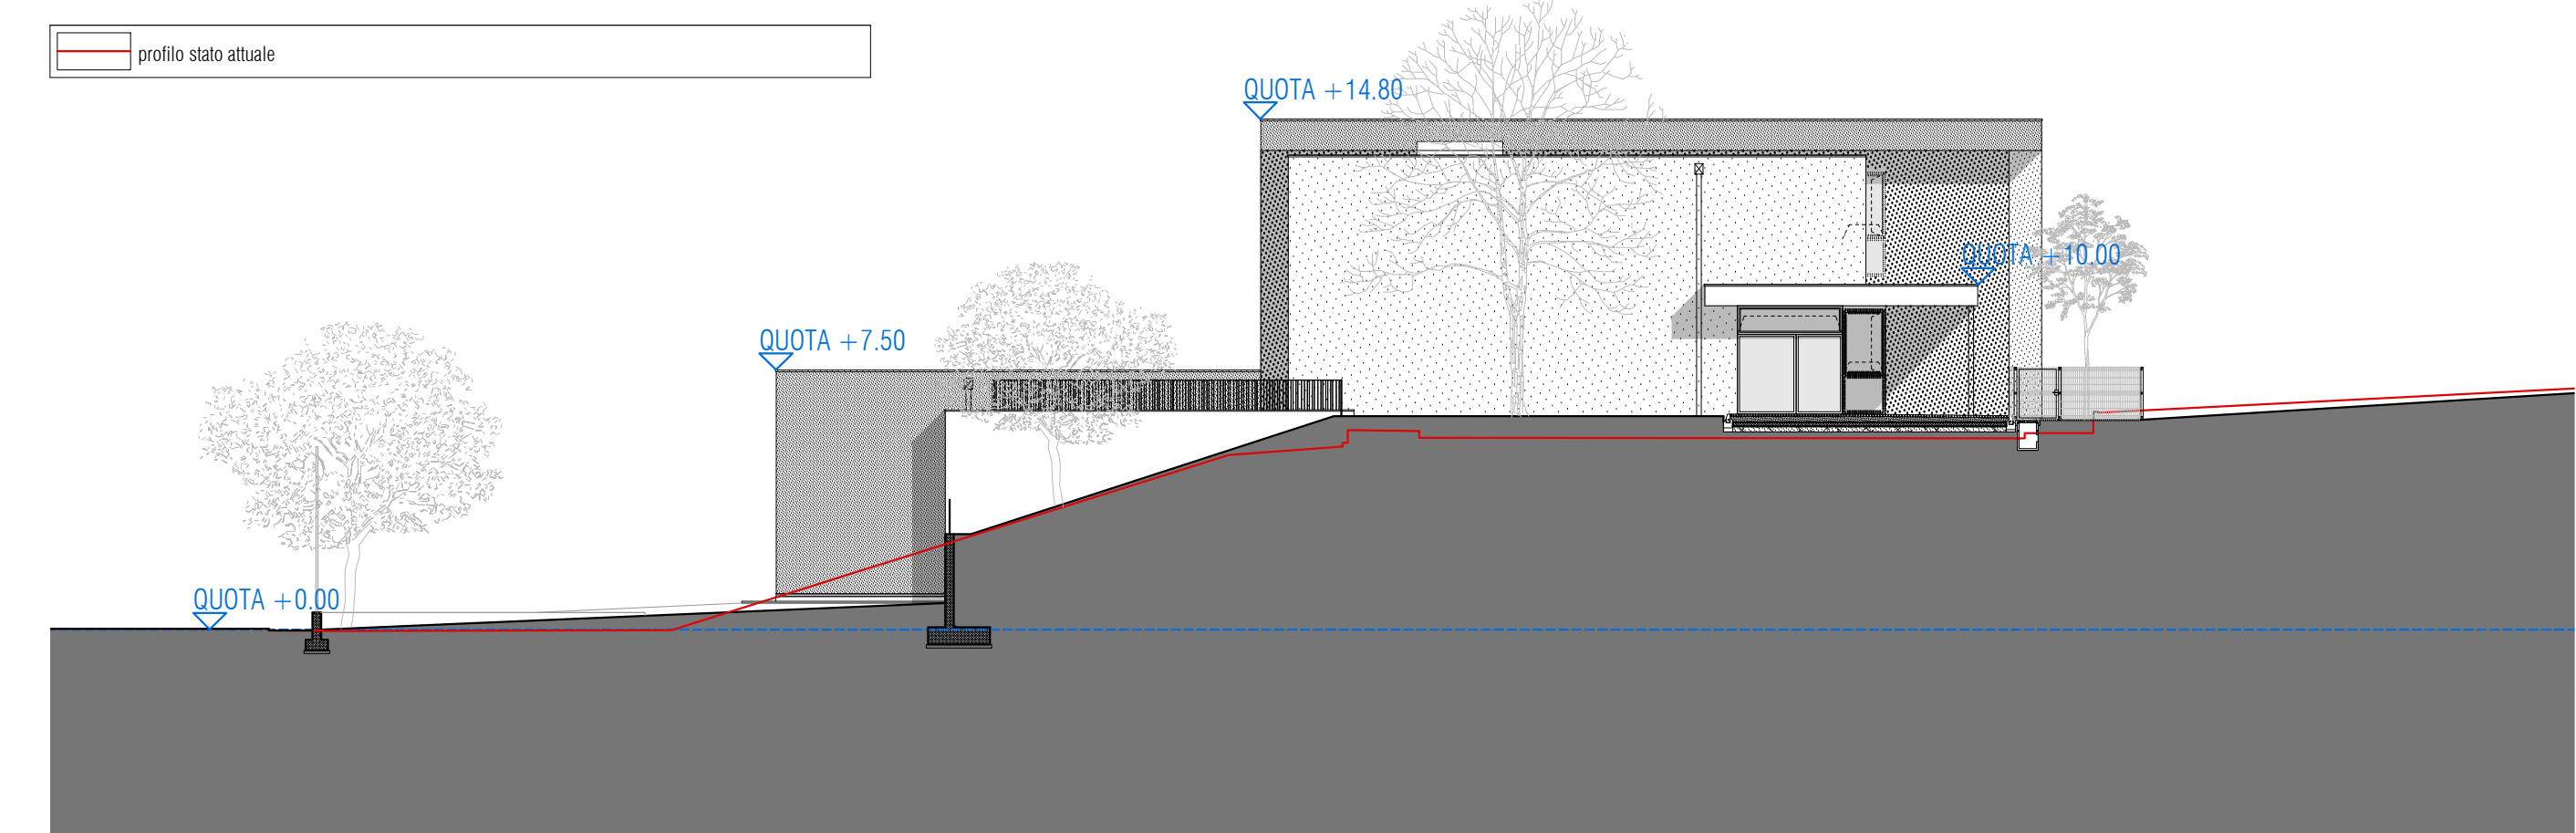

SEZIONE BB SCALA 1:200

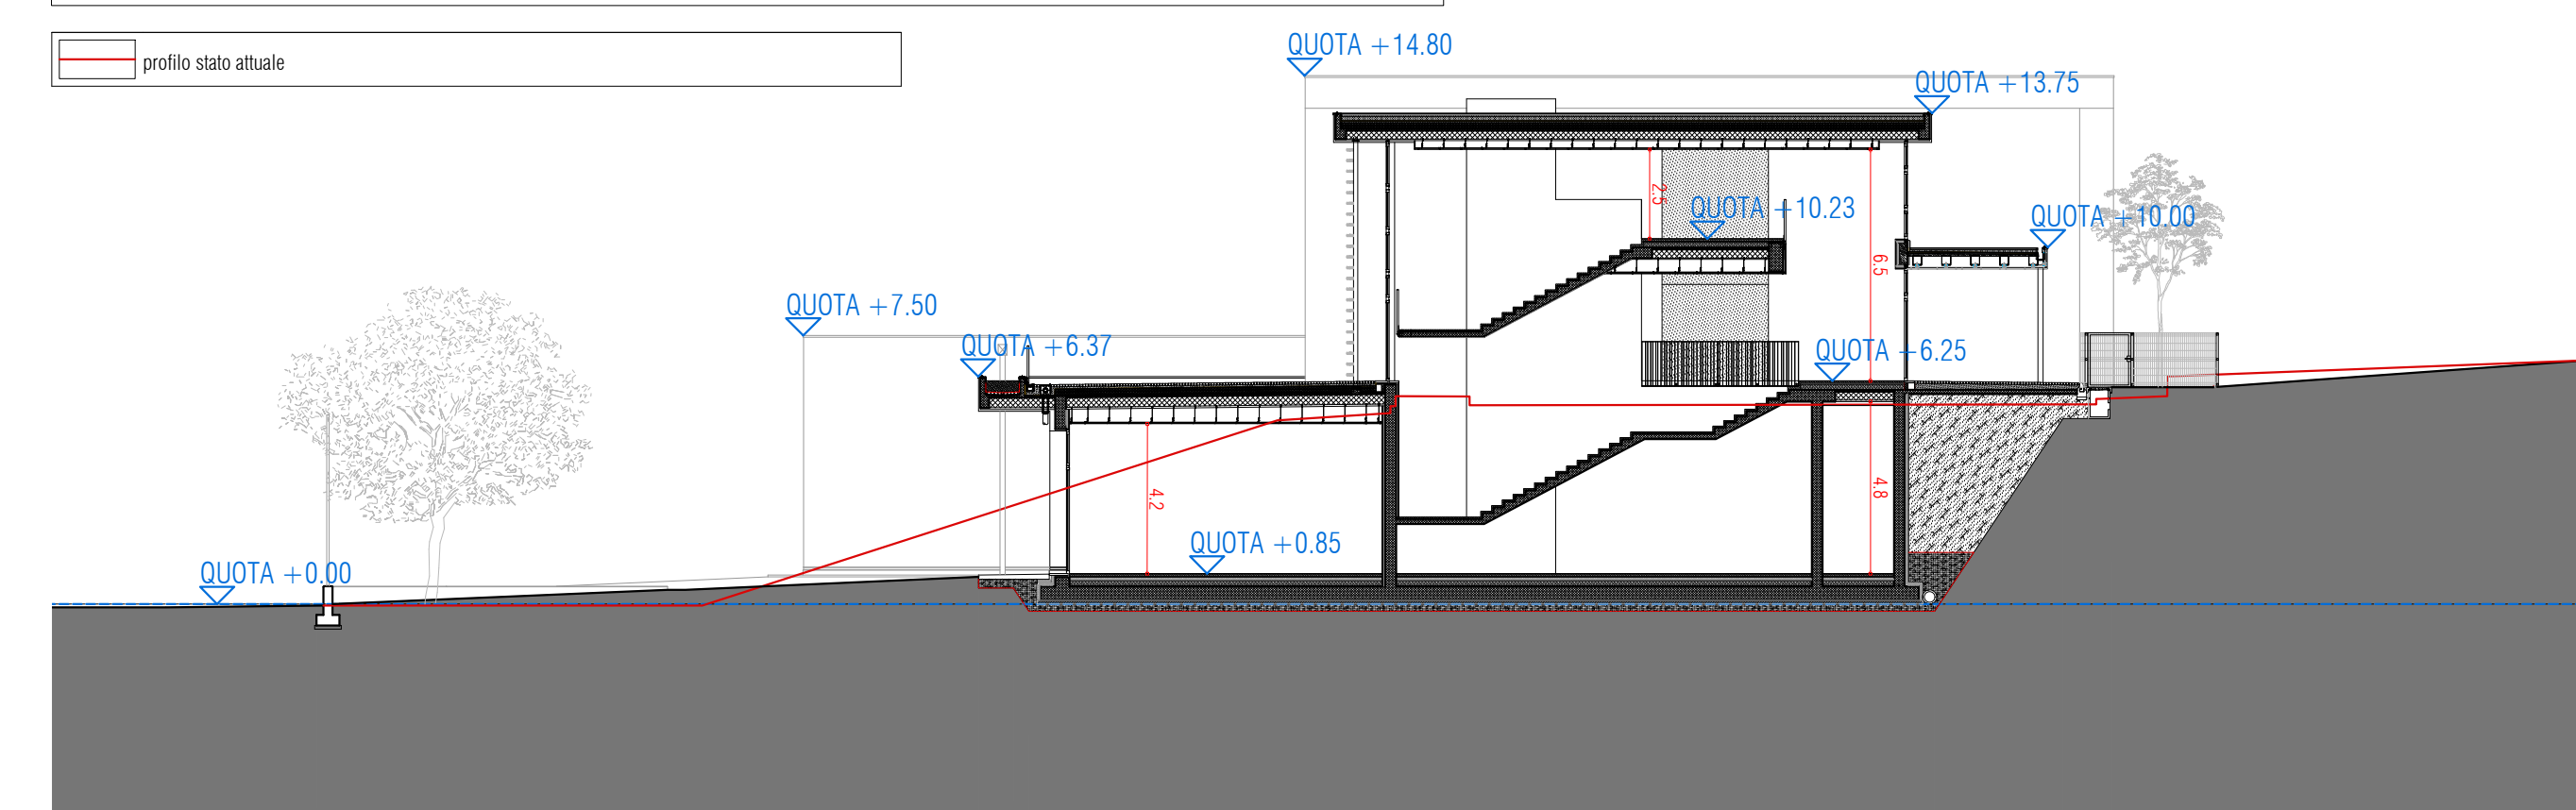

SEZIONE CC SCALA 1:200

