


## NUOVO POLO SCOLASTICO MEL (BL) RELAZIONE DESCRITTIVA

L'oggetto dell'intervento riguarda la costruzione di un nuovo fabbricato scolastico destinato a Scuola dell'Infanzia e a Scuola Primaria, previa demolizione del fabbricato scolastico esistente denominato Scuola Secondaria di I° grado "Marco Da Melo" (codice M.I.U.R. BLMM80901V) e il trasferimento dell'attività scolastica della scuola secondaria di I° grado all'interno del fabbricato esistente della Scuola Primaria "D. Alighieri" (codice M.I.U.R. BLEE809054) che nell'insieme costituiscono il nuovo Complesso Scolastico del Comune di Mel inserito nell'area a destinazione scolastica nelle vicinanze del Centro Storico ed individuato catastalmente al fog. 6 - mapp. 448 e 411. Nella stessa area trova collocazione la Palestra Comunale e diversi campi per l'attività sportiva.

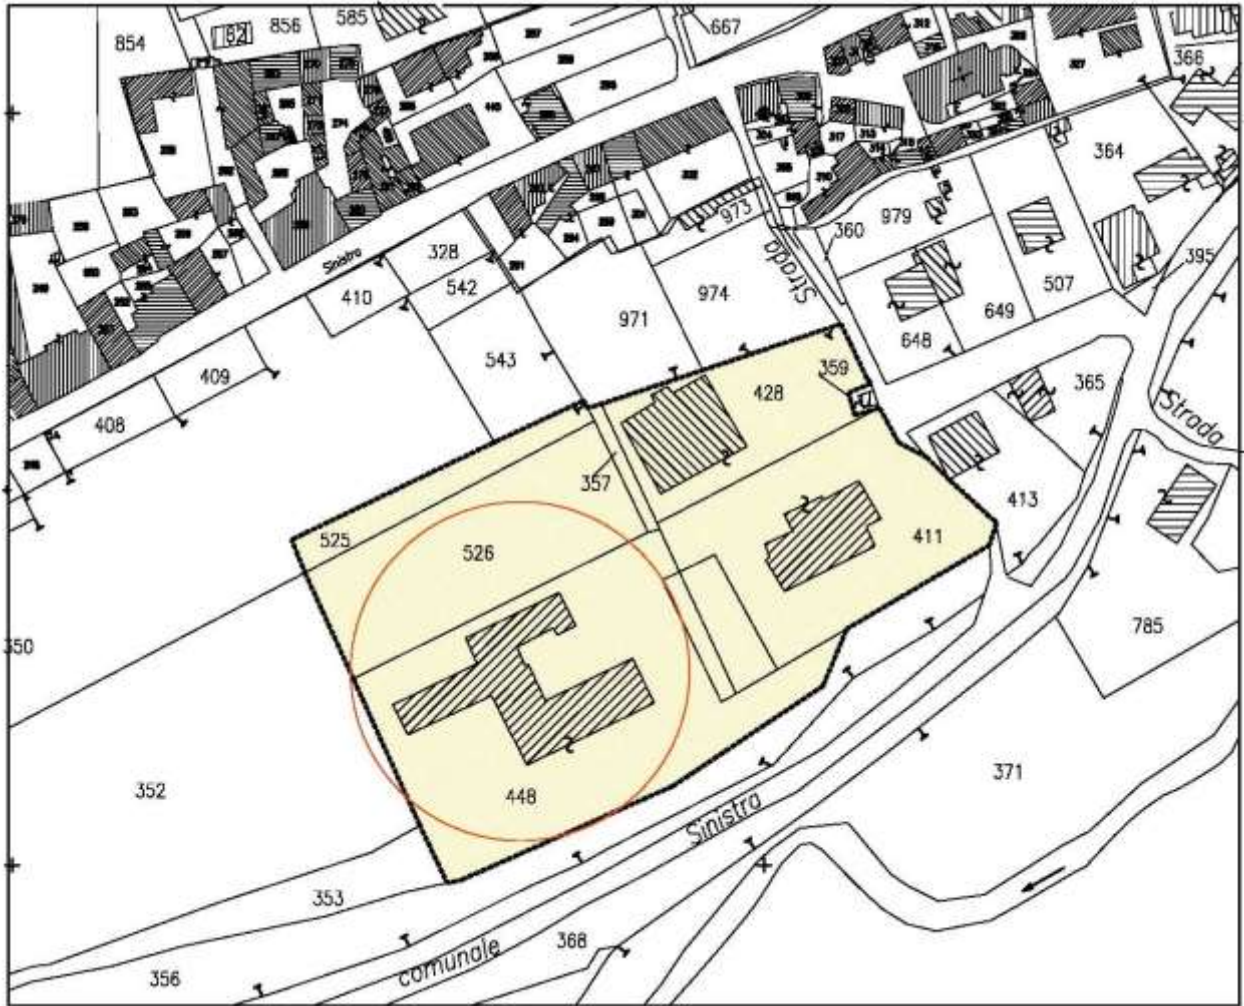

*Mappa catastale del Comune di Mel – foglio 6 - map. 448 - 411 (scala 1:2000)*

*L'area evidenziata in giallo corrisponde all'attuale Complesso Scolastico del Comune di Mel oggetto di riqualificazione. Il fabbricato individuato al mappale 448 è la Scuola Secondaria di I° grado "Marco Da Melo" (codice M.I.U.R. BLMM80901V) da demolire, mentre il fabbricato mappale 411 si riferisce alla Scuola Primaria "D. Alighieri" (codice M.I.U.R. BLEE809054) da trasformare in scuola secondaria I° Grado e sede uffici amministrativi.*