


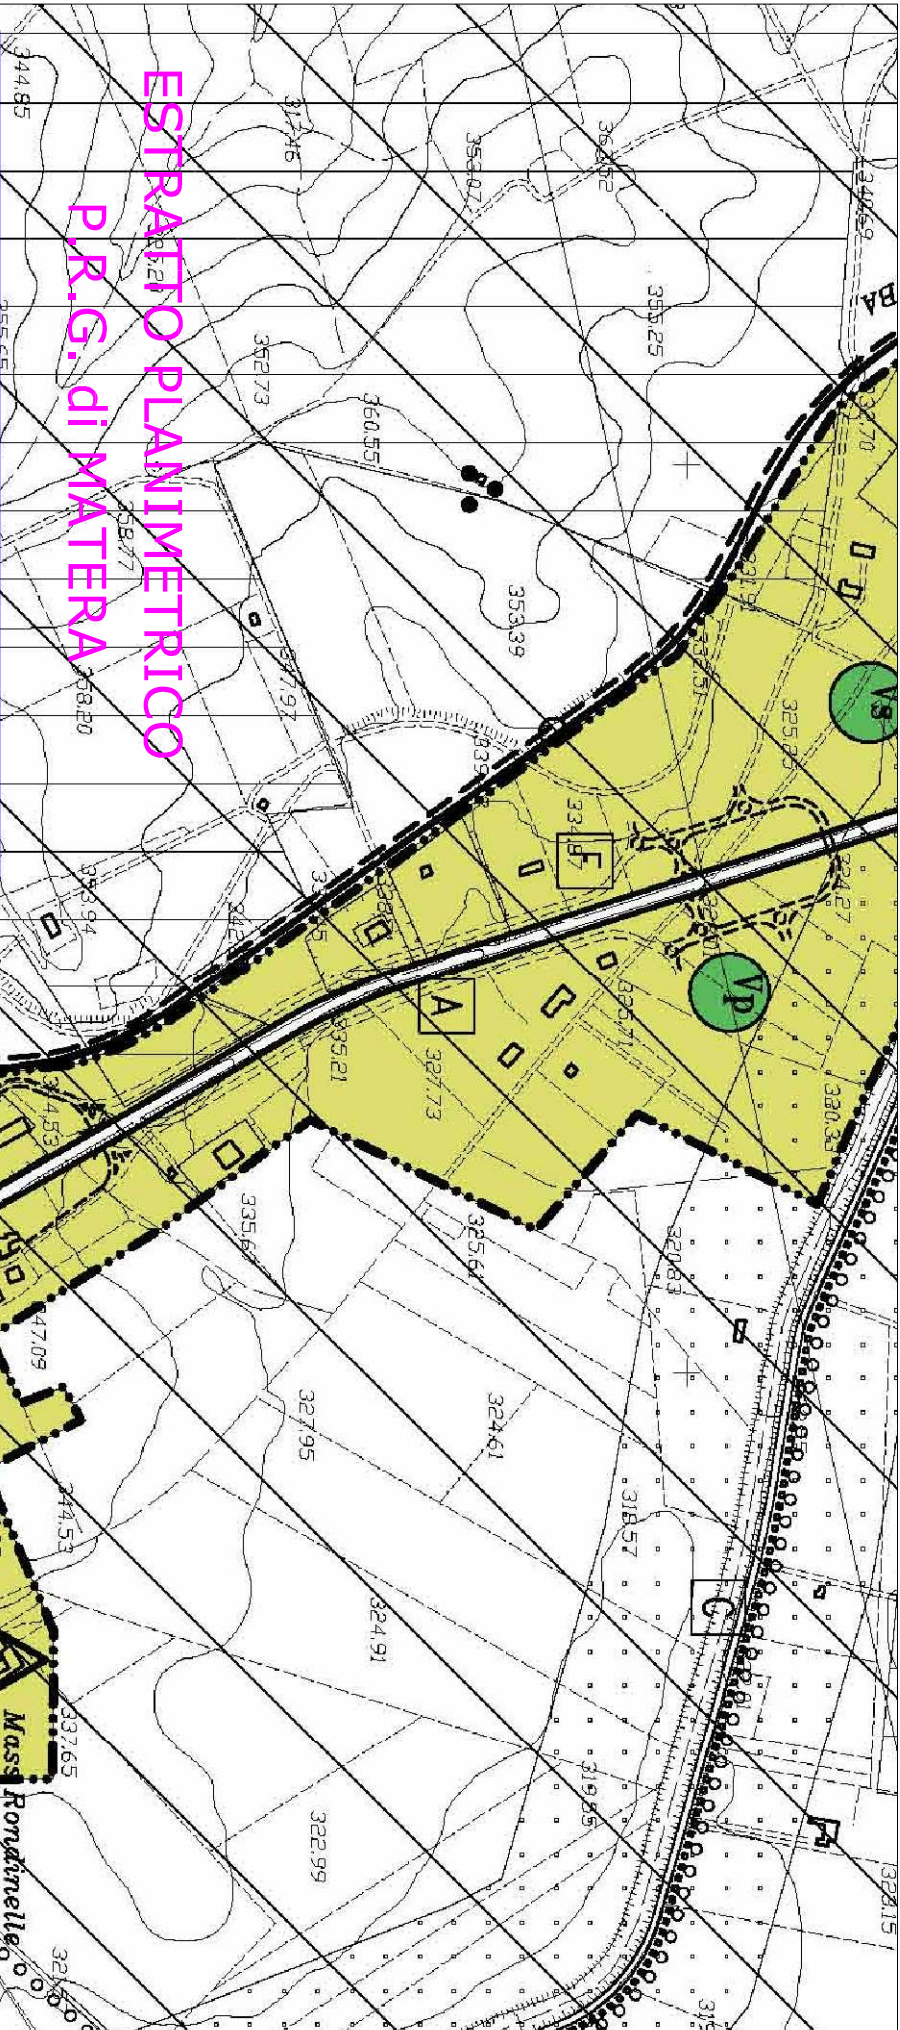

REGIMI NORMATIVI DELLO SPAZIO EXTRAURBANO

COMPONENTI DEL SISTEMA DEGLI SPAZI DI RELAZIONE, DEI SERVIZI E DELLE ATTREZZATURE

* SPAZI DI RELAZIONE

v. Elab. P.2., Norme Tecniche e d'attuazione: TITOLO IV, Capo 3

Piazze:

- esistente confermata

- esistente confermato

di progetto

- di progetto

già prefigurato da strumento urbanistico

esecutivo

già prefigurato da strumento urbanistico

esecutivo

SERVIZI ED ATTREZZATURE

v. Elab. P.2., Norme Tecniche e d'attuazione: TITOLO IV, Capo 3

ISTRUZIONE

1

Istruzione inferiore:
asili nido scuole materne
e scuole dell'obbligo

- esistente confermato

di progetto

- già prefigurato da strumento urbanistico

CITTA' DI MATERA

'99

PIANO REGOLATORE GENERALE

versione adottata con Del.C.C. 23/02/2000 n.1
con aggiornamenti in sede di contraddittorio - Del.C.C. 18/03/2003 n.10 e 28/04/2003 n.19
e con aggiornamenti a seguito delle osservazioni della Regione Basilicata Dpt.to Ambiente
e Territorio - Del.C.C. 27/09/2004 n.241

Elaborati di analisi:

A.1.

Carta dei caratteri fisico-naturalistici

- Planimetria 1:20.000

A.2.

Carta dei caratteri antropici: uso del suolo e struttura insediativa

- Planimetria 1:20.000

A.3.

Carta dei caratteri antropici: attrezzamento del territorio

- Planimetria 1:20.000

A.4.

Carta dei vincoli territoriali

- Planimetria 1:20.000

Elaborati di sintesi:

S.1.

Carta dello stato qualitativo del territorio comunale: pregi

- Planimetria 1:20.000

S.2.

Carta dello stato qualitativo del territorio comunale: difetti

- Planimetria 1:20.000

S.3.

Carta delle componenti e dei tipi di paesaggio

- Planimetria 1:20.000

S.4.

Carta dei caratteri dell'insediamento

- Planimetria 1: 8.000

S.5.

Carta dell'assetto fisico e funzionale attuale del Centro Storico

- Planimetria 1: 2.000

Elaborati di progetto:

P.0.

Delimitazione integrativa

- Planimetria 1:20.000

P.1.

Delimitazione illustrativa - allegati

- Planimetria 1:20.000

P.2.

Norme Tecniche e d'attuazione - allegati

- Planimetria 1:20.000

P.3.

Quadro d'insieme dei regimi normativi dello spazio extraurbano

- Planimetria 1:20.000

P.4.

Regimi normativi dello spazio extraurbano

- Planimetria 1:10.000

P.4.1.

Repertorio delle scelte dei luoghi extraurbani con trasformazioni ad attuazione diretta e indiretta

- Planimetria 1: 8.000

P.4.2.

Repertorio delle scelte delle aree extraurbane con trasformazioni ad attuazione diretta e indiretta

- Planimetria 1: 8.000

P.5.

Quadro d'insieme dei regimi normativi dello spazio urbano

- Planimetria 1: 4.000

P.6.

Regimi normativi dello spazio urbano

- Planimetria 1: 4.000

P.6.1.

Repertorio delle scelte degli insediamenti urbani con trasformazioni ad attuazione indiretta

- Planimetria 1: 1.000

P.6.2.

Repertorio delle scelte dei luoghi urbani con trasformazioni ad attuazione indiretta

- Planimetria 1: 1.000

P.7.

Disciplina delle trasformazioni nel Centro Storico

- Planimetria 1: 1.000