


PIANO TERRA

SCUOLA ITI - VIA PACINOTTI 30 FERRARA

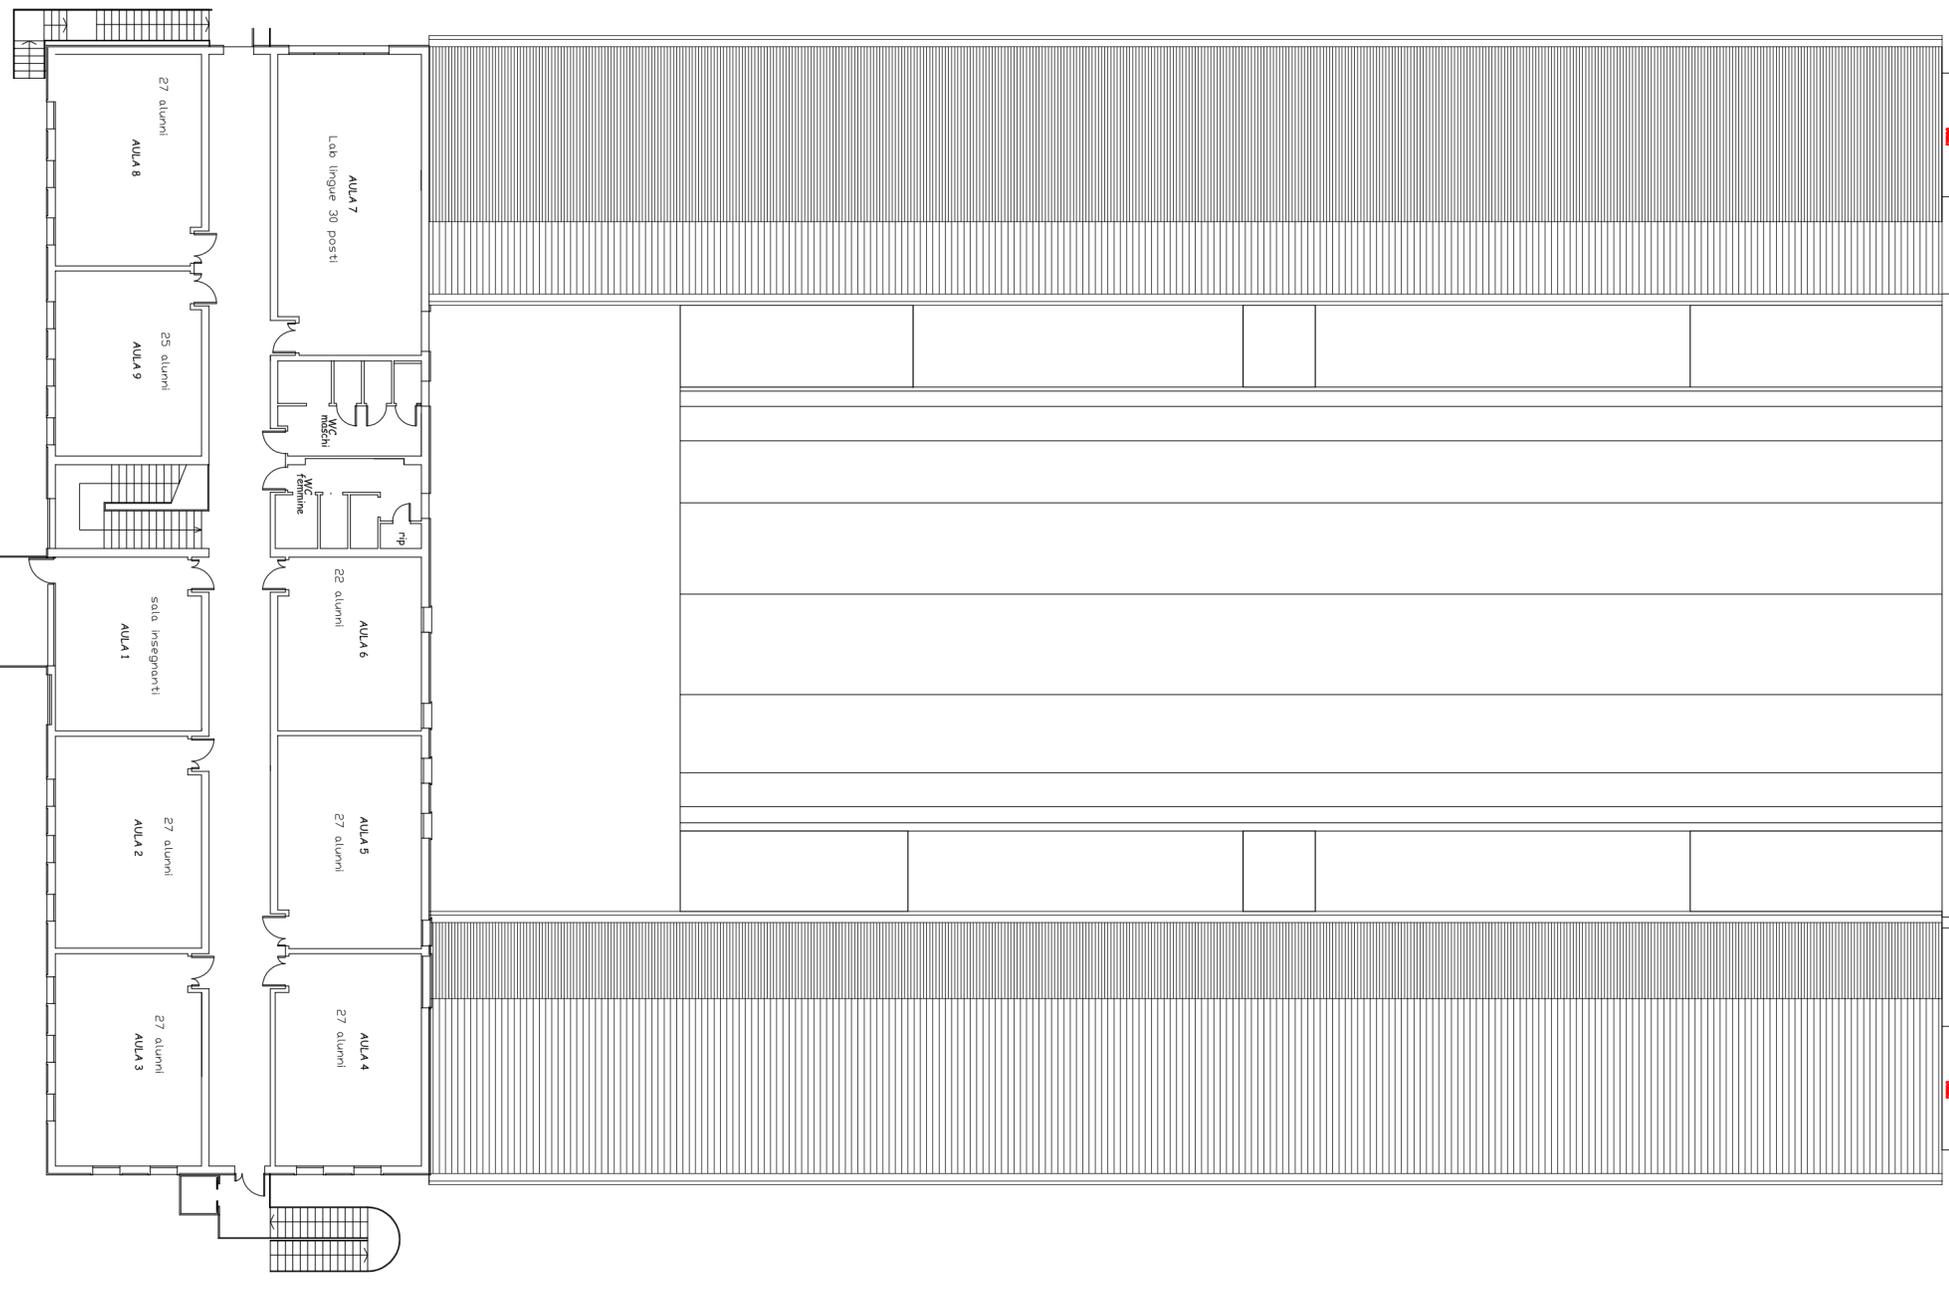

PIANO PRIMO