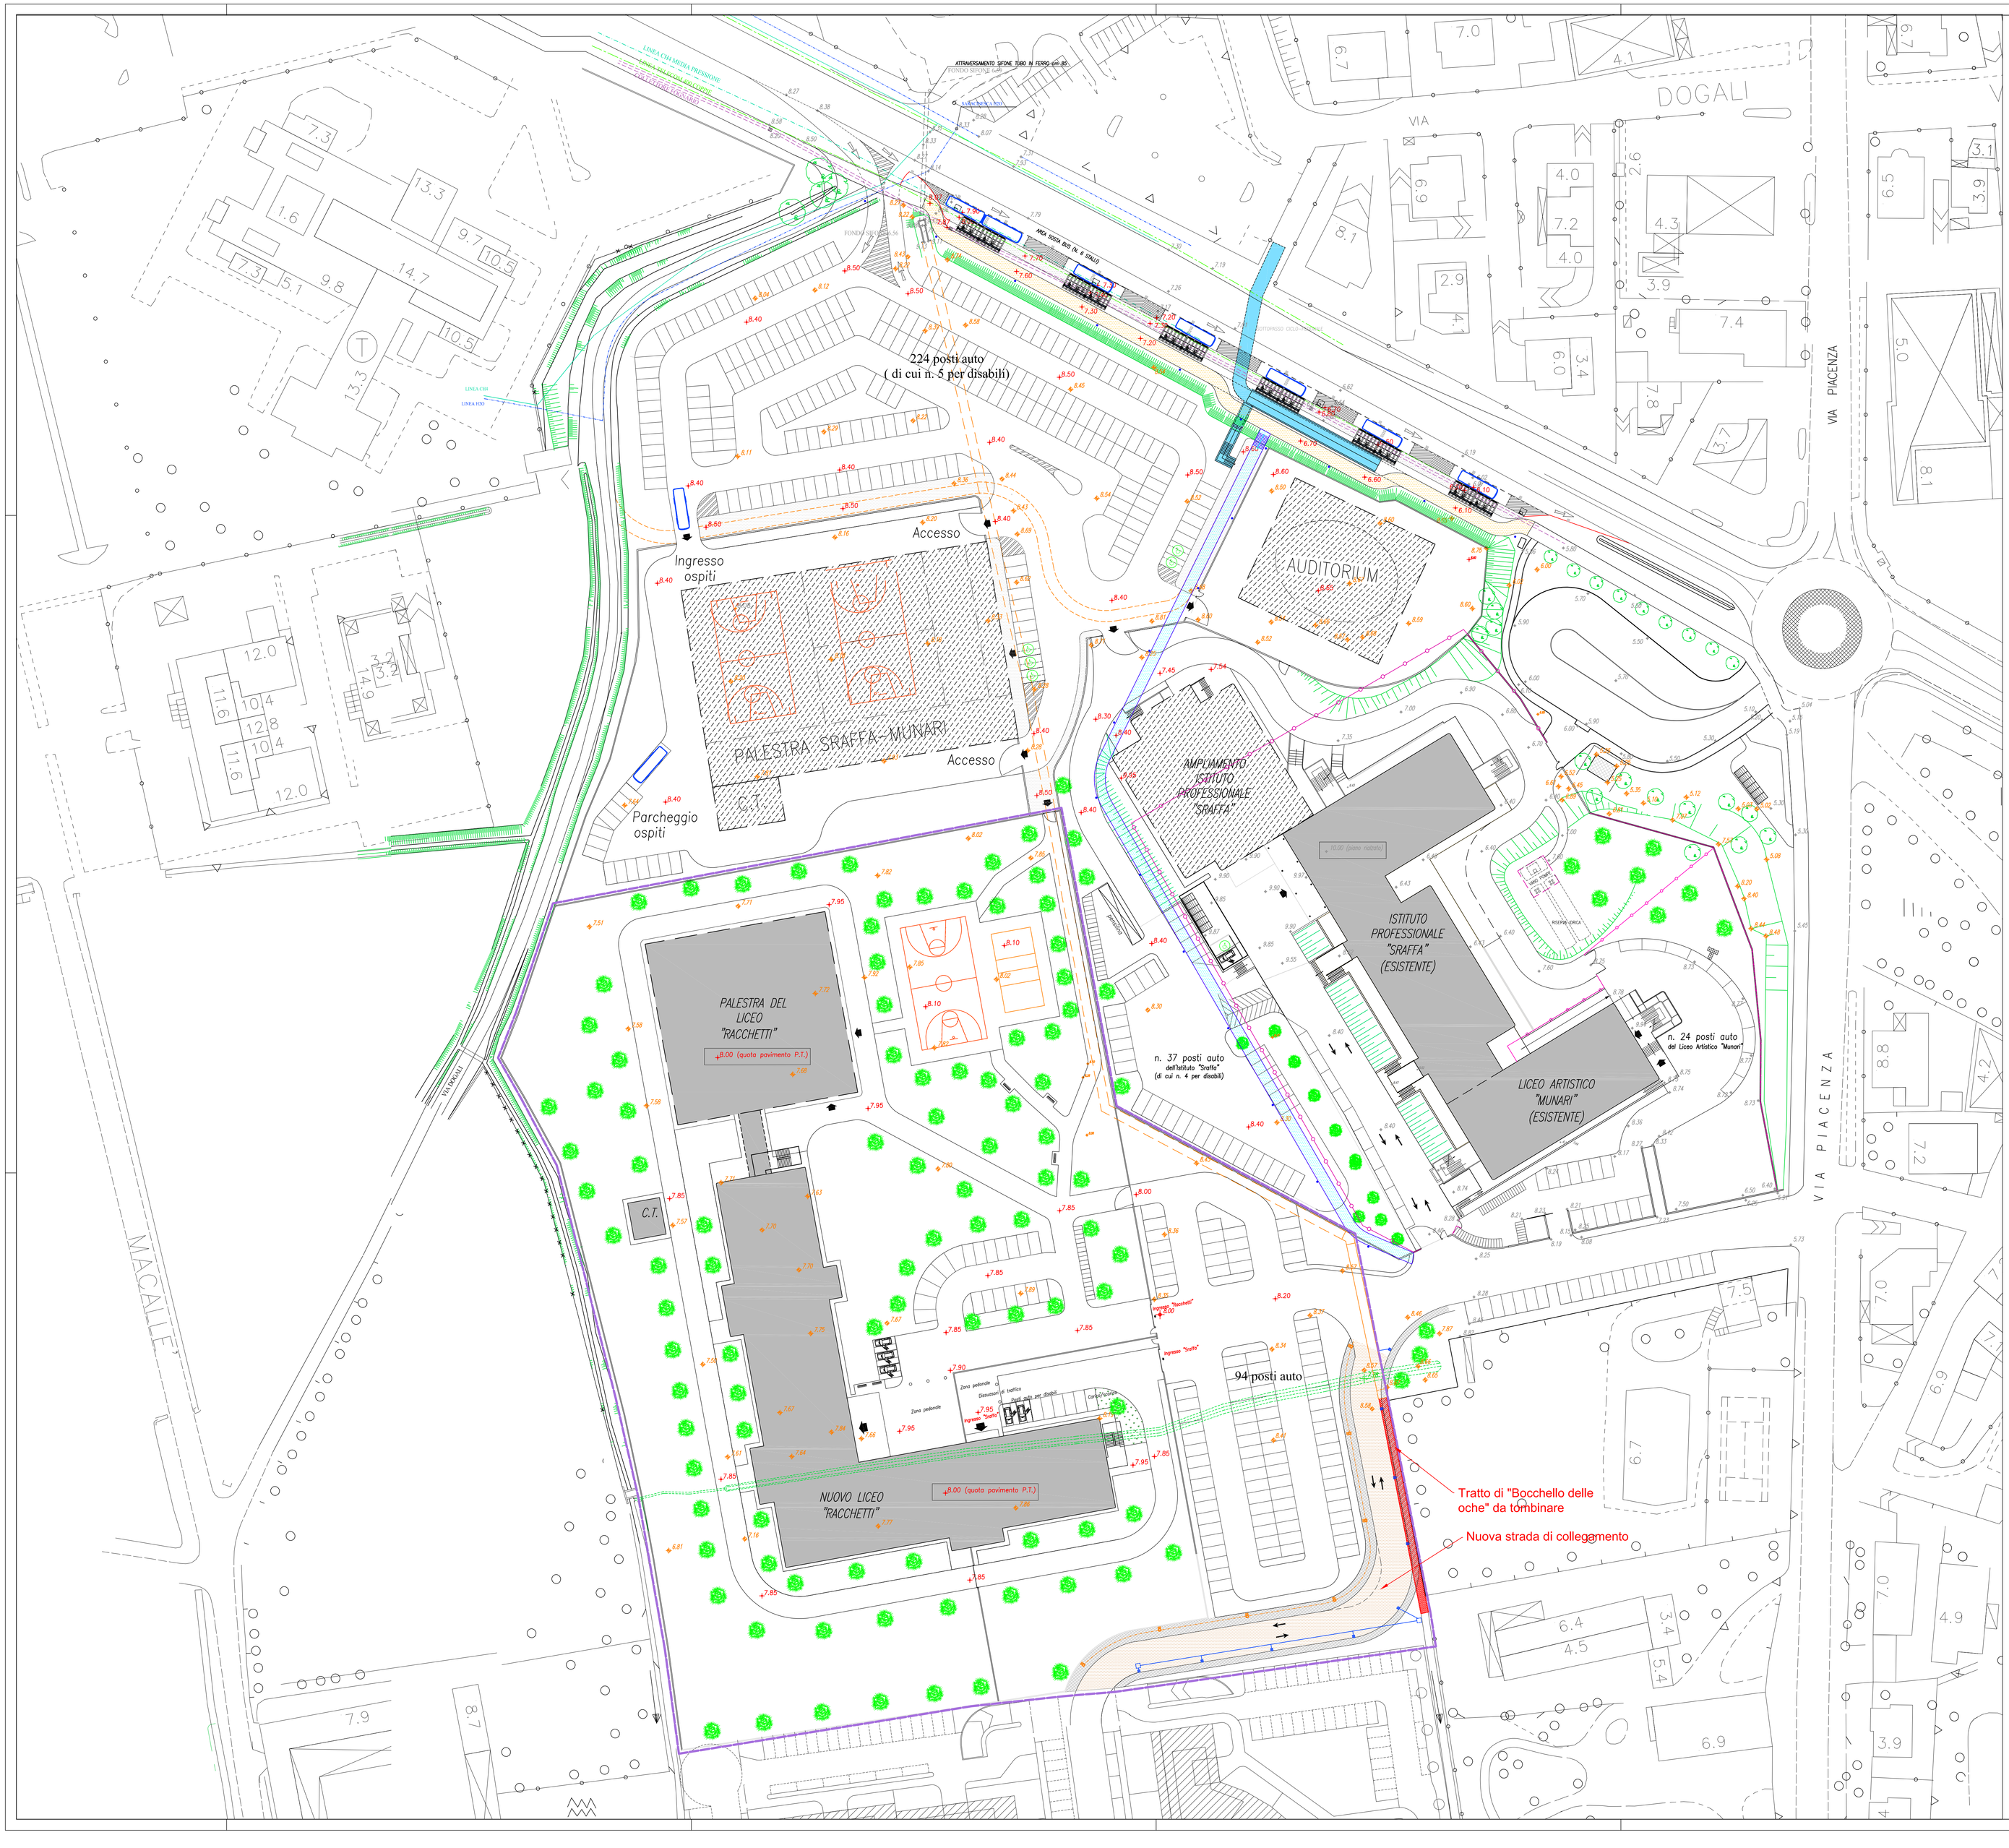

Lotto dell'intervento

+8.40 Quote di progetto delle aree esterne

+8.30 Quote del piano campagna

8.40 Quote esistenti aree esterne Munari-Sraffa

+7.22 Quote fondo fosso

Mod. N.	data	descrizione	
Provincia di Cremona		AREA INFRASTRUTTURE E PATRIMONIO SETTORE PATRIMONIO via Bella Rocca, 7 - 26100 Cremona - tel 0372/4061 - fax 0372/406499	DISEGNO N. *1.2.a*
		LICEO CLASSICO, LINGUISTICO E DELLE SCIENZE UMANE "RACCHETTI" DI CREMA E LABORATORI DI CUCINA E SALA DELL'ISTITUTO "SRAFFA" – NUOVA SEDE DI VIA PIACENZA	FILE: *f:\1.1_plan_gen*
			DISEGNATO: *Geom. A.Bergamaschi*
			DATA: 04/03/2016
		Planimetria generale per individuazione zone d'intervento	SCALA: 1:500
PROGETTISTA:		IL CAPO SERVIZIO TECNICO ING. ROBERTO PEDRONI	CODICE: 11-01_1.2

QUESTO ELABORATO GRAFICO E' DI PROPRIETA' DELLA PROVINCIA DI CREMONA, PER CUI NON PUO' ESSERE RIPRODOTTO, COPIATO E COMUNICATO A TERZI SENZA UNA AUTORIZZAZIONE SCRITTA DEL DIRIGENTE DEL SETTORE